




表土剥ぎ 0.20

アスファルト舗装A=238.6㎡

表層(再生密粒度As20F) t=40  
上層路盤(粒調砕石M-40) t=100  
下層路盤(再生クラッシャーランRC-40) t=250

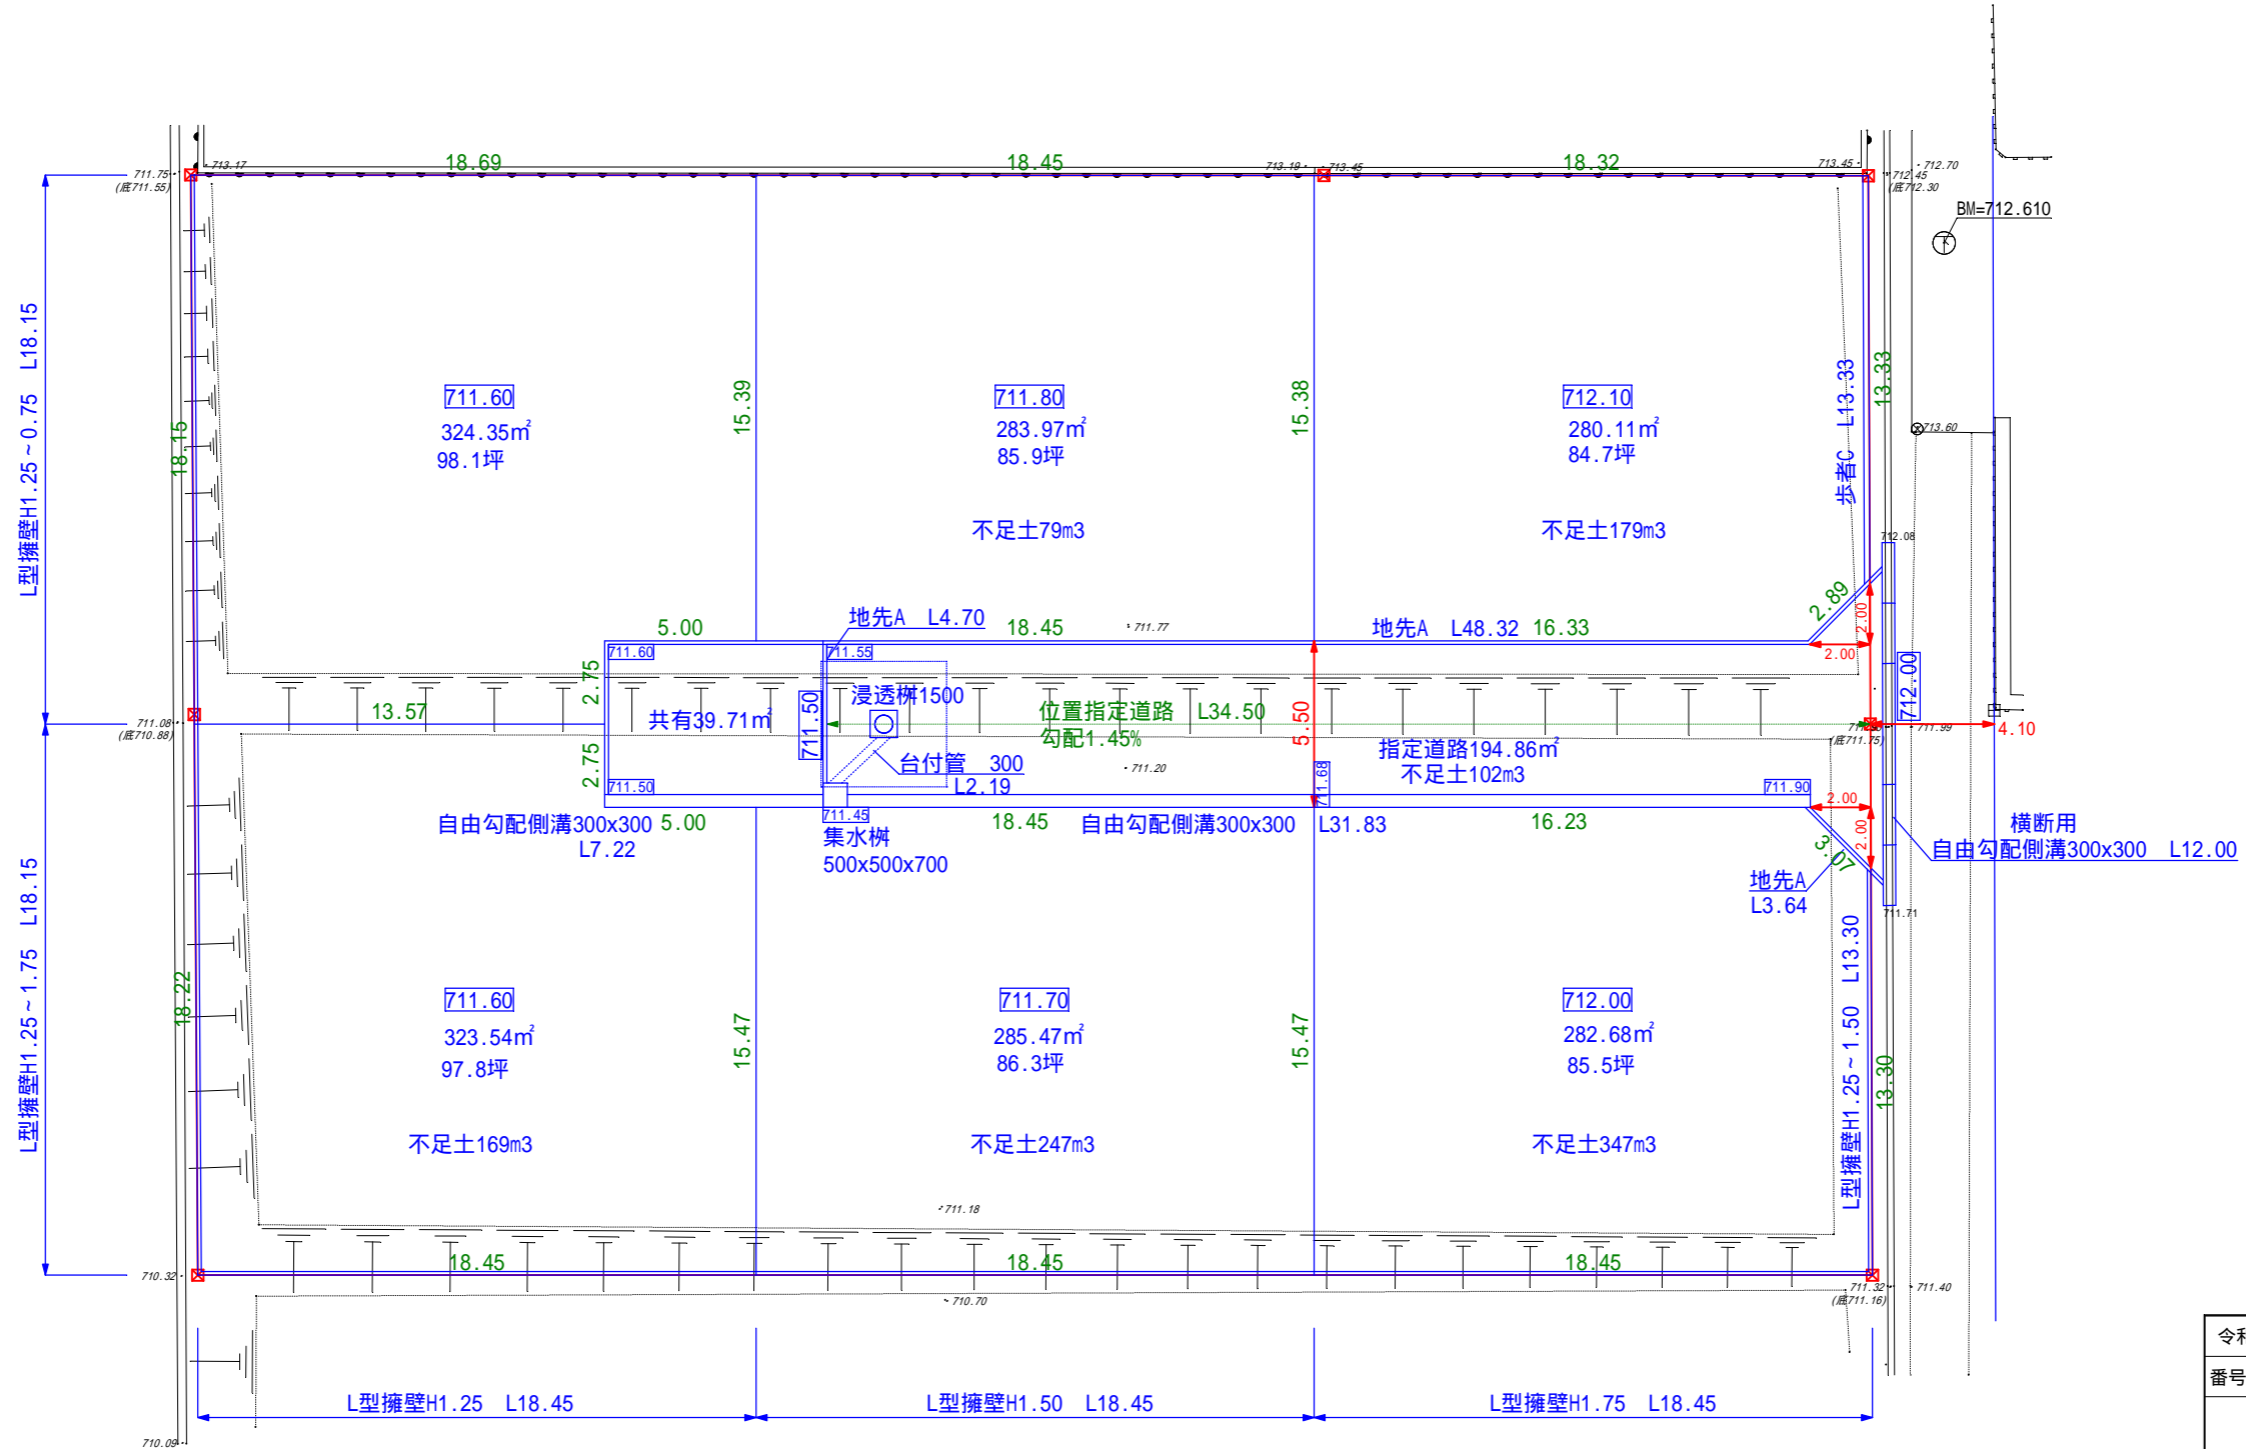

更新 2020/10/1  
更新 2020/9/28  
更新 2020/9/27  
更新 2020/9/24

令和	年度	工事	
番号	/	計画平面図	縮尺 1:250
箕輪町建売分譲 箕輪町木下			
所長	課長	照査	設計
設計会社	(株)BEST	管理技術者	清水 功
測量会社		照査技術者	
調査会社		主任技術者	
		主任技術者	

地盤調査未実施の為、浸透柵の設計変更有