



公図分割図

上伊那郡箕輪町大字中箕輪字蓮台1762番

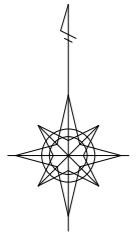

S=1:250

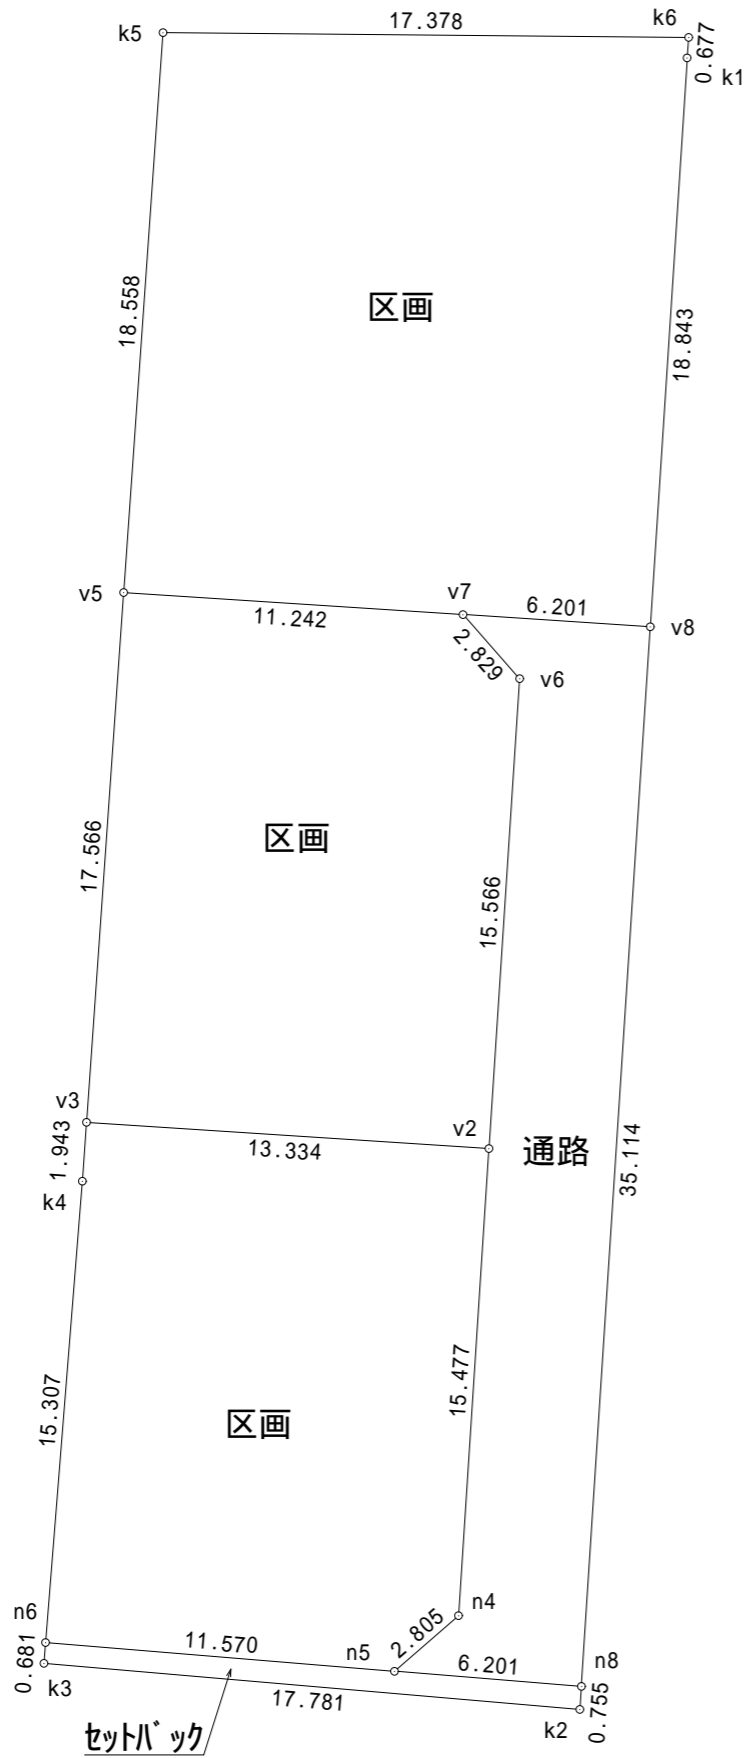

地番測点	区画	
	X	Y
v2	233.112	136.961
v3	233.976	123.655
k4	232.038	123.519
n6	216.779	122.303
n5	215.835	133.834
n4	217.668	135.957
倍面積	462.830281	
面積	231.4151405	
地積	231.41 m ²	
坪	70.00	

地番測点	通路	
	X	Y
v7	250.771	136.104
v8	250.369	142.292
n8	215.329	140.014
n5	215.835	133.834
n4	217.668	135.957
v2	233.112	136.961
v6	248.645	137.970
倍面積	-302.693302	
面積	151.346651	
地積	151.34 m ²	
坪	45.78	

地番測点	区画	
	X	Y
v6	248.645	137.970
v7	250.771	136.104
v5	251.499	124.886
v3	233.976	123.655
v2	233.112	136.961
倍面積	462.829100	
面積	231.414550	
地積	231.41 m ²	
坪	70.00	

地番測点	セットバック	
	X	Y
n6	216.779	122.303
n5	215.835	133.834
n8	215.329	140.014
k2	214.576	139.965
k3	216.100	122.249
倍面積	-25.519659	
面積	12.7598295	
地積	12.75 m ²	
坪	3.85	

地番測点	区画	
	X	Y
v5	251.499	124.886
v7	250.771	136.104
v8	250.369	142.292
k1	269.172	143.515
k6	269.847	143.563
k5	270.011	126.186
倍面積	662.284731	
面積	331.1423655	
地積	331.14 m ²	
坪	100.17	

合計面積	958.0785365
坪	289.81

公図を分割した為、実測とは異なる。

平成29年7月18日図面作成
土地家屋調査士 清水 功