


求積図 S=1:250

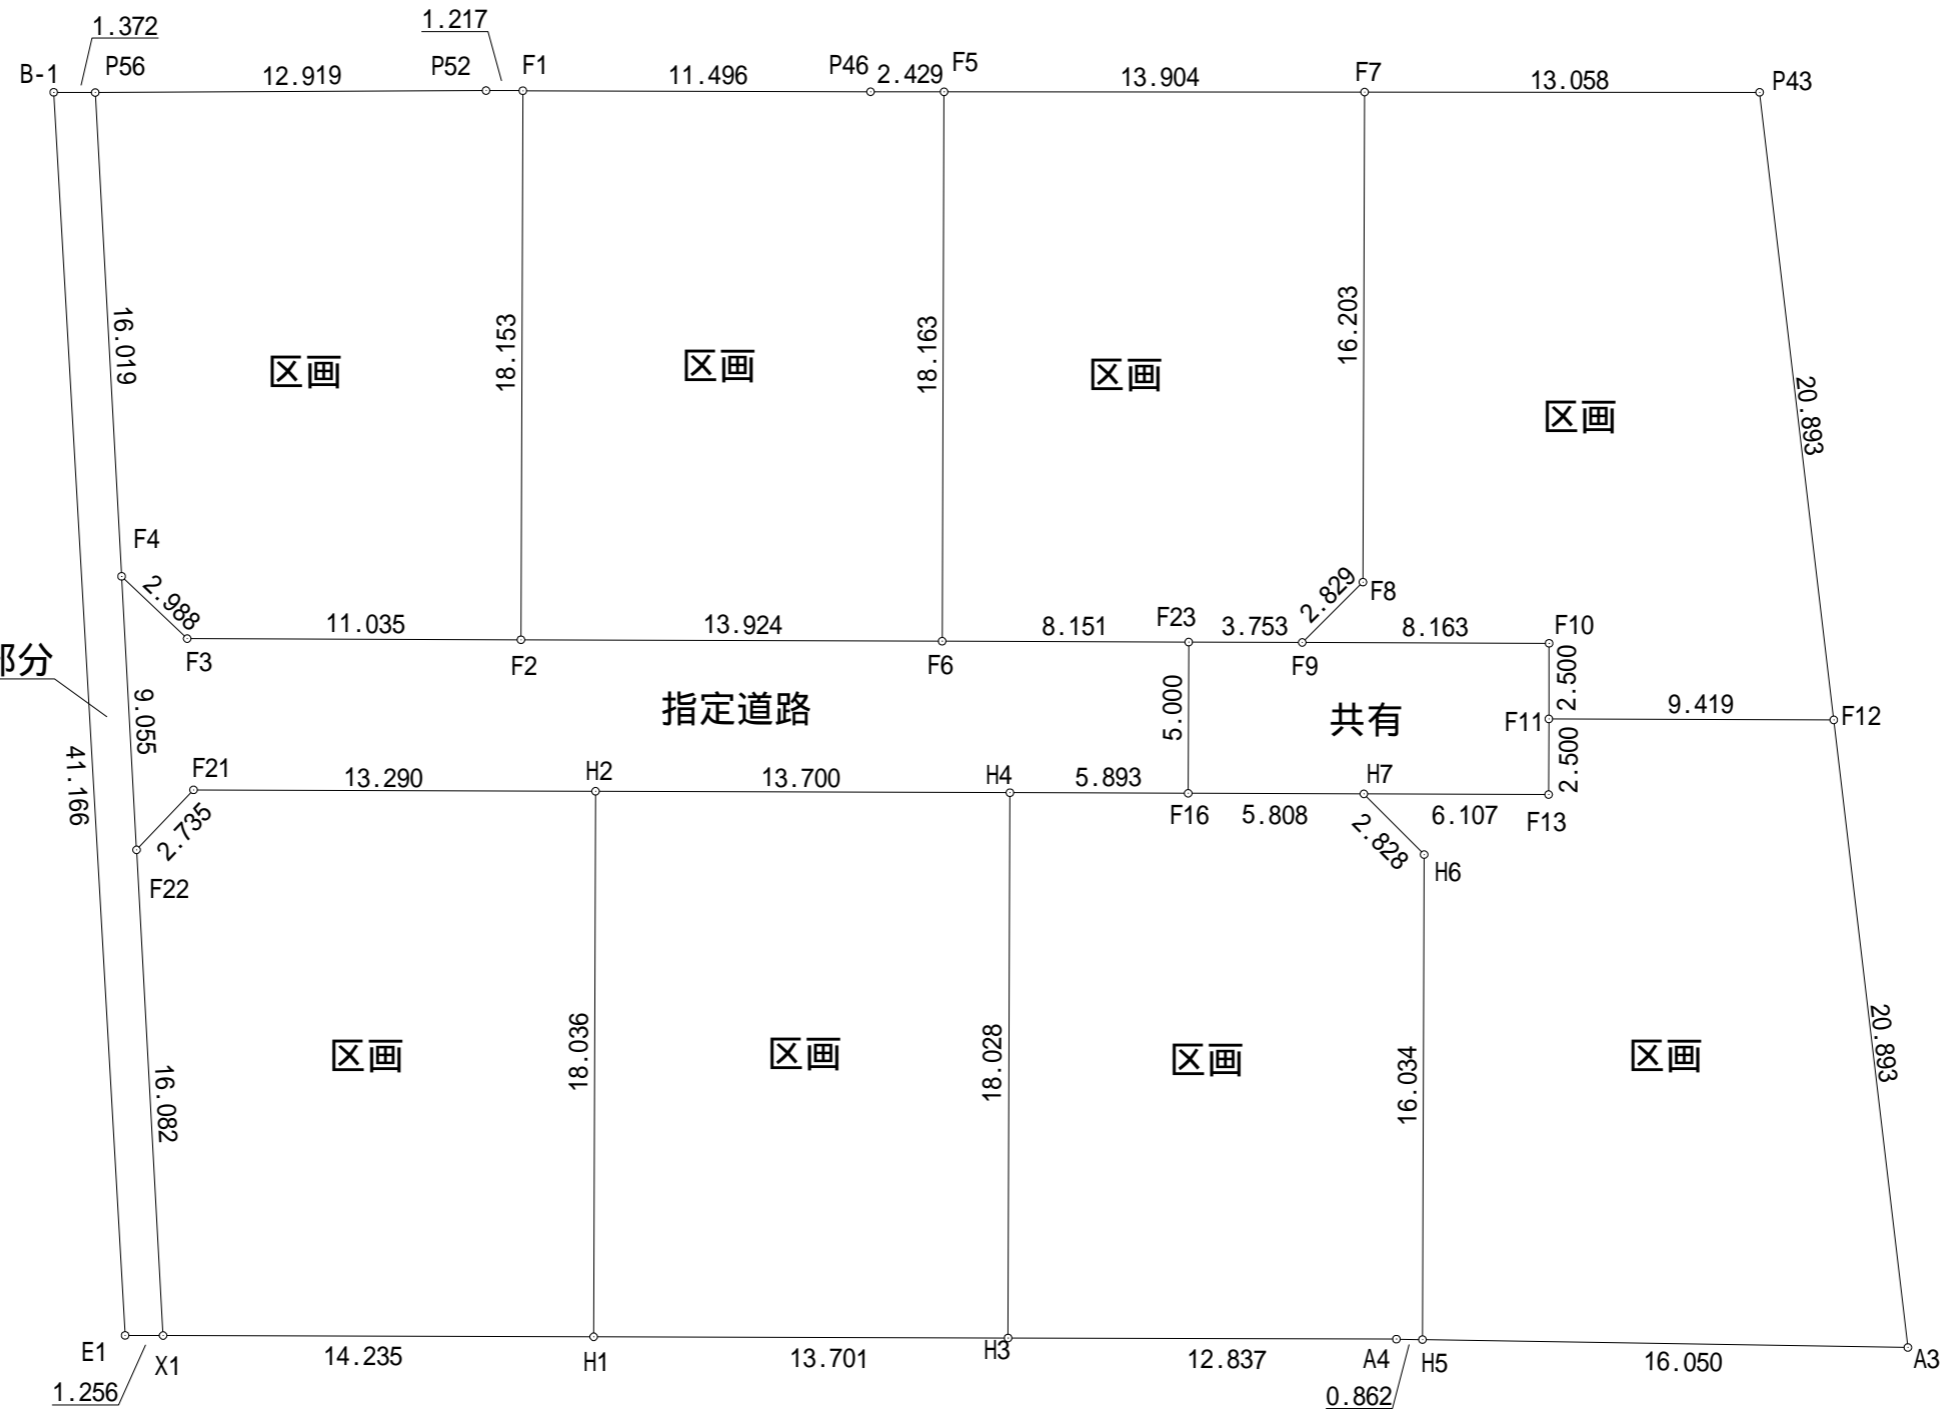

伊那市西箕輪6729番

市道寄付予定部分



作成年月日	令和2年11月6日
座標系	世界測地系
作成者	長野県伊那市西町6355番地1 株式会社BEST 清水 功 土地家屋調査士

求積表

地番	区画		
NO	X	Y	辺長
F1	-13752.801	-51260.189	18.153
F2	-13768.875	-51268.624	11.035
F3	-13763.747	-51278.395	2.988
F4	-13760.921	-51279.367	16.019
P56	-13746.329	-51272.757	12.919
P52	-13752.236	-51261.267	1.217
面積	244.3498410		
地積	244.34 m ²		
坪数	73.91 坪		

地番	区画		
NO	X	Y	辺長
F2	-13768.875	-51268.624	18.153
F1	-13752.801	-51260.189	11.496
P46	-13758.139	-51250.008	2.429
F5	-13759.262	-51247.854	18.163
F6	-13775.345	-51256.294	13.924
面積	252.8083630		
地積	252.80 m ²		
坪数	76.47 坪		

地番	区画		
NO	X	Y	辺長
F6	-13775.345	-51256.294	18.163
F5	-13759.262	-51247.854	13.904
F7	-13765.688	-51235.524	16.203
F8	-13780.035	-51243.053	2.829
F9	-13780.877	-51245.754	3.753
F23	-13779.133	-51249.077	8.151
面積	250.8180775		
地積	250.81 m ²		
坪数	75.87 坪		

地番	区画		
NO	X	Y	辺長
F9	-13780.877	-51245.754	2.829
F8	-13780.035	-51243.053	16.203
F7	-13765.688	-51235.524	13.058
P43	-13771.723	-51223.944	20.893
F12	-13791.260	-51231.348	9.419
F11	-13786.883	-51239.688	2.500
F10	-13784.670	-51238.526	8.163
面積	283.3383615		
地積	283.33 m ²		
坪数	85.70 坪		

地番	区画		
NO	X	Y	辺長
F11	-13786.883	-51239.688	9.419
F12	-13791.260	-51231.348	20.893
A3	-13810.797	-51238.752	16.050
H5	-13803.157	-51252.867	16.034
H6	-13788.959	-51245.416	2.828
H7	-13786.259	-51246.257	6.107
F13	-13789.097	-51240.850	2.500
面積	296.7707440		
地積	296.77 m ²		
坪数	89.77 坪		

地番	区画		
NO	X	Y	辺長
H7	-13786.259	-51246.257	2.828
H6	-13788.959	-51245.416	16.034
H5	-13803.157	-51252.867	0.862
A4	-13802.746	-51253.625	12.837
H3	-13796.786	-51264.995	18.028
H4	-13780.822	-51256.618	5.893
F16	-13783.560	-51251.400	5.808
面積	244.9523415		
地積	244.95 m ²		
坪数	74.09 坪		

地番	区画		
NO	X	Y	辺長
H4	-13780.822	-51256.618	18.028
H3	-13796.786	-51264.995	13.701
H1	-13790.426	-51277.130	18.036
H2	-13774.456	-51268.749	13.700
面積	247.0431880		
地積	247.04 m ²		
坪数	74.73 坪		

地番	区画		
NO	X	Y	辺長
H2	-13774.456	-51268.749	18.036
H1	-13790.426	-51277.130	14.235
X1	-13783.818	-51289.738	16.082
F22	-13769.169	-51283.103	2.735
F21	-13768.280	-51280.517	13.290
面積	264.2576435		
地積	264.25 m ²		
坪数	79.93 坪		

地番	指定道路		
NO	X	Y	辺長
F23	-13779.133	-51249.077	4.999
F16	-13783.560	-51251.400	5.893
H4	-13780.822	-51256.618	13.700
H2	-13774.456	-51268.749	13.290
F21	-13768.280	-51280.517	2.735
F22	-13769.169	-51283.103	9.055
F4	-13760.921	-51279.367	2.988
F3	-13763.747	-51278.395	11.035
F2	-13768.875	-51268.624	13.924
F6	-13775.345	-51256.294	8.151
面積	179.1877355		
地積	179.18 m ²		
坪数	54.20 坪		

地番	共有		
NO	X	Y	辺長
F10	-13784.670	-51238.526	2.500
F11	-13786.883	-51239.688	2.500
F13	-13789.097	-51240.850	6.107
H7	-13786.259	-51246.257	5.808
F16	-13783.560	-51251.400	4.999
F23	-13779.133	-51249.077	3.753
F9	-13780.877	-51245.754	8.163
面積	59.5697850		
地積	59.56 m ²		
坪数	18.01 坪		

地番	市道寄付予定部分		
NO	X	Y	辺長
B-1	-13745.689	-51273.971	1.372
P56	-13746.329	-51272.757	16.019
F4	-13760.921	-51279.367	9.055
F22	-13769.169	-51283.103	16.082
X1	-13783.818	-51289.738	1.256
E1	-13783.235	-51290.850	41.166
面積	53.9761865		
地積	53.97 m ²		
坪数	16.32 坪		

総合計面積	2377.0722670 m ²
-------	-----------------------------