



分割平面図

飯田市松尾新井

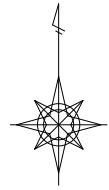

S=1:250

| 筆界 | 境界標の種類 |
|----|---------|
| ☒ | プラスチック杭 |
| ☒ | 金属プレート |
| ⊗ | 金属釘 |
| △ | 刻み |
| ○ | 計算点 |

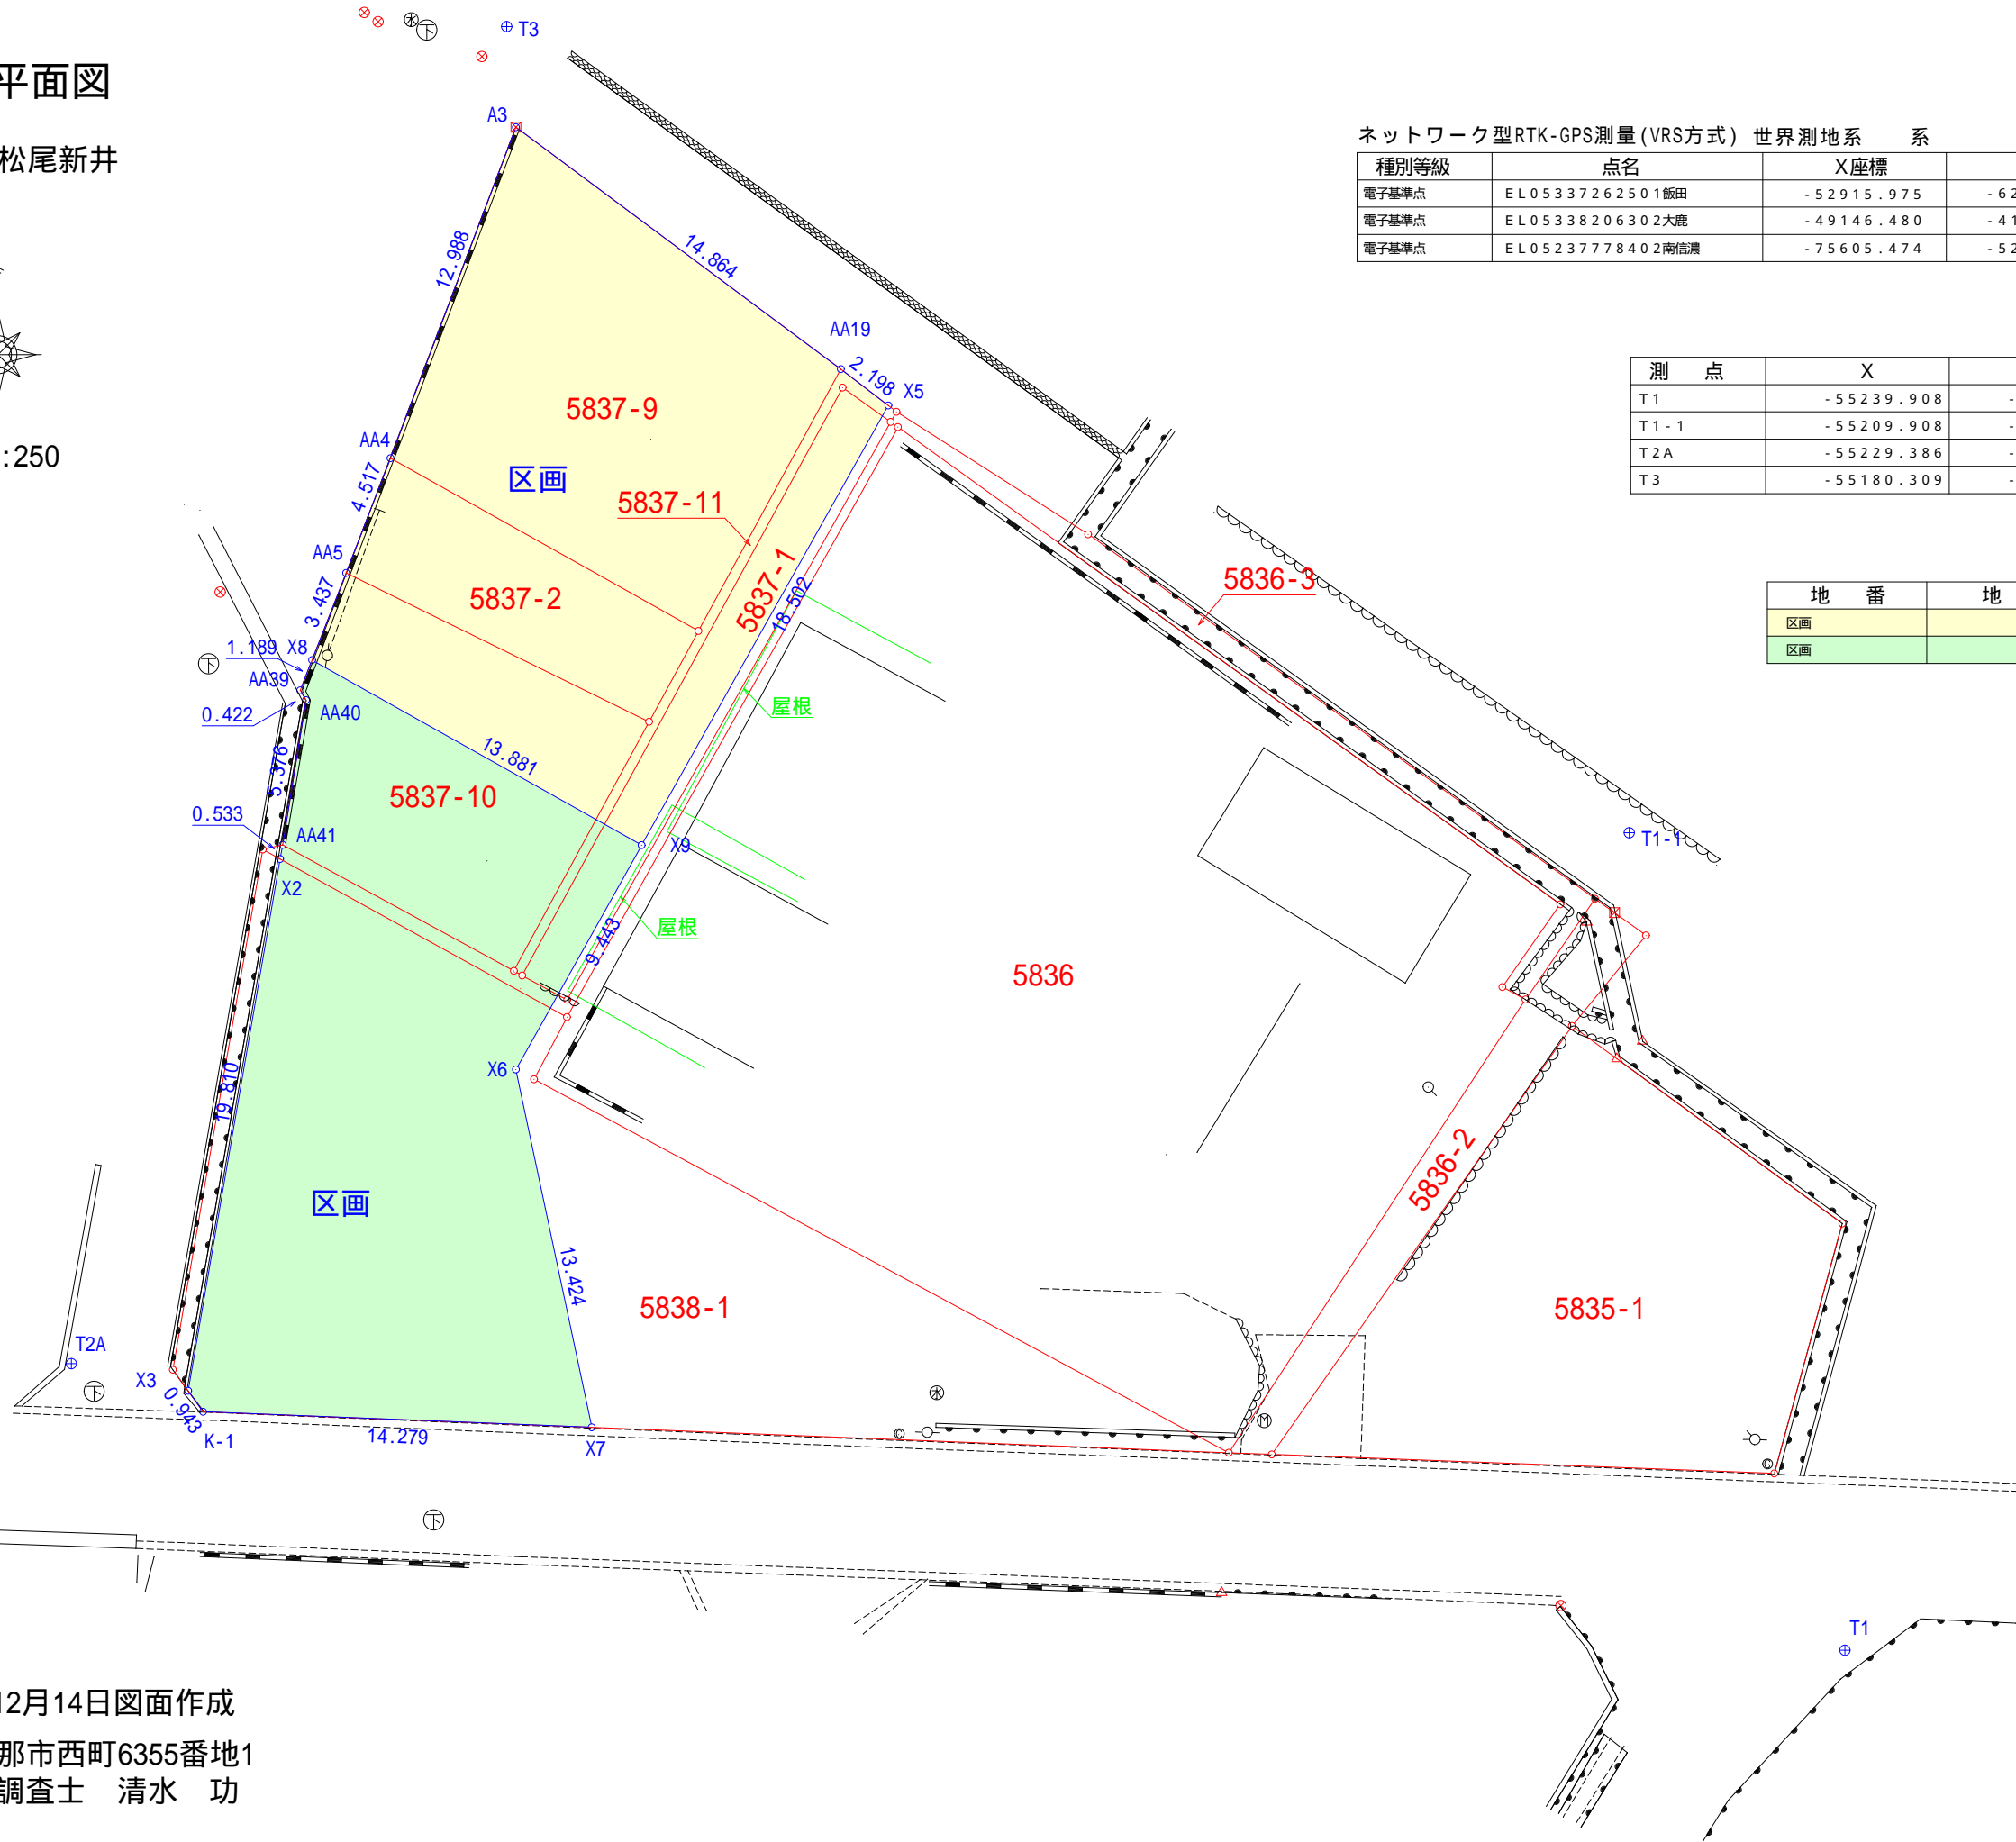

ネットワーク型RTK-GPS測量(VRS方式) 世界測地系 系

| 種別等級 | 点名 | X座標 | Y座標 |
|-------|------------------|------------|------------|
| 電子基準点 | EL05337262501飯田 | -52915.975 | -62106.106 |
| 電子基準点 | EL05338206302大鹿 | -49146.480 | -41854.956 |
| 電子基準点 | EL05237778402南信濃 | -75605.474 | -52257.723 |

| 測点 | X | Y |
|------|------------|------------|
| T1 | -55239.908 | -58467.413 |
| T1-1 | -55209.908 | -58475.334 |
| T2A | -55229.386 | -58532.522 |
| T3 | -55180.309 | -58516.546 |

| 地番 | 地積 |
|----|----------------------|
| 区画 | 300.00m ² |
| 区画 | 300.00m ² |

平成30年12月14日図面作成
 長野県伊那市西町6355番地1
 土地家屋調査士 清水 功