
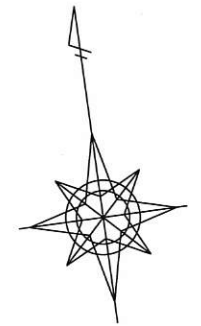


建物配置・土地利用及び取水・排水計画図

伊那市美篤8974番7・8974番8

SCALE=1:200

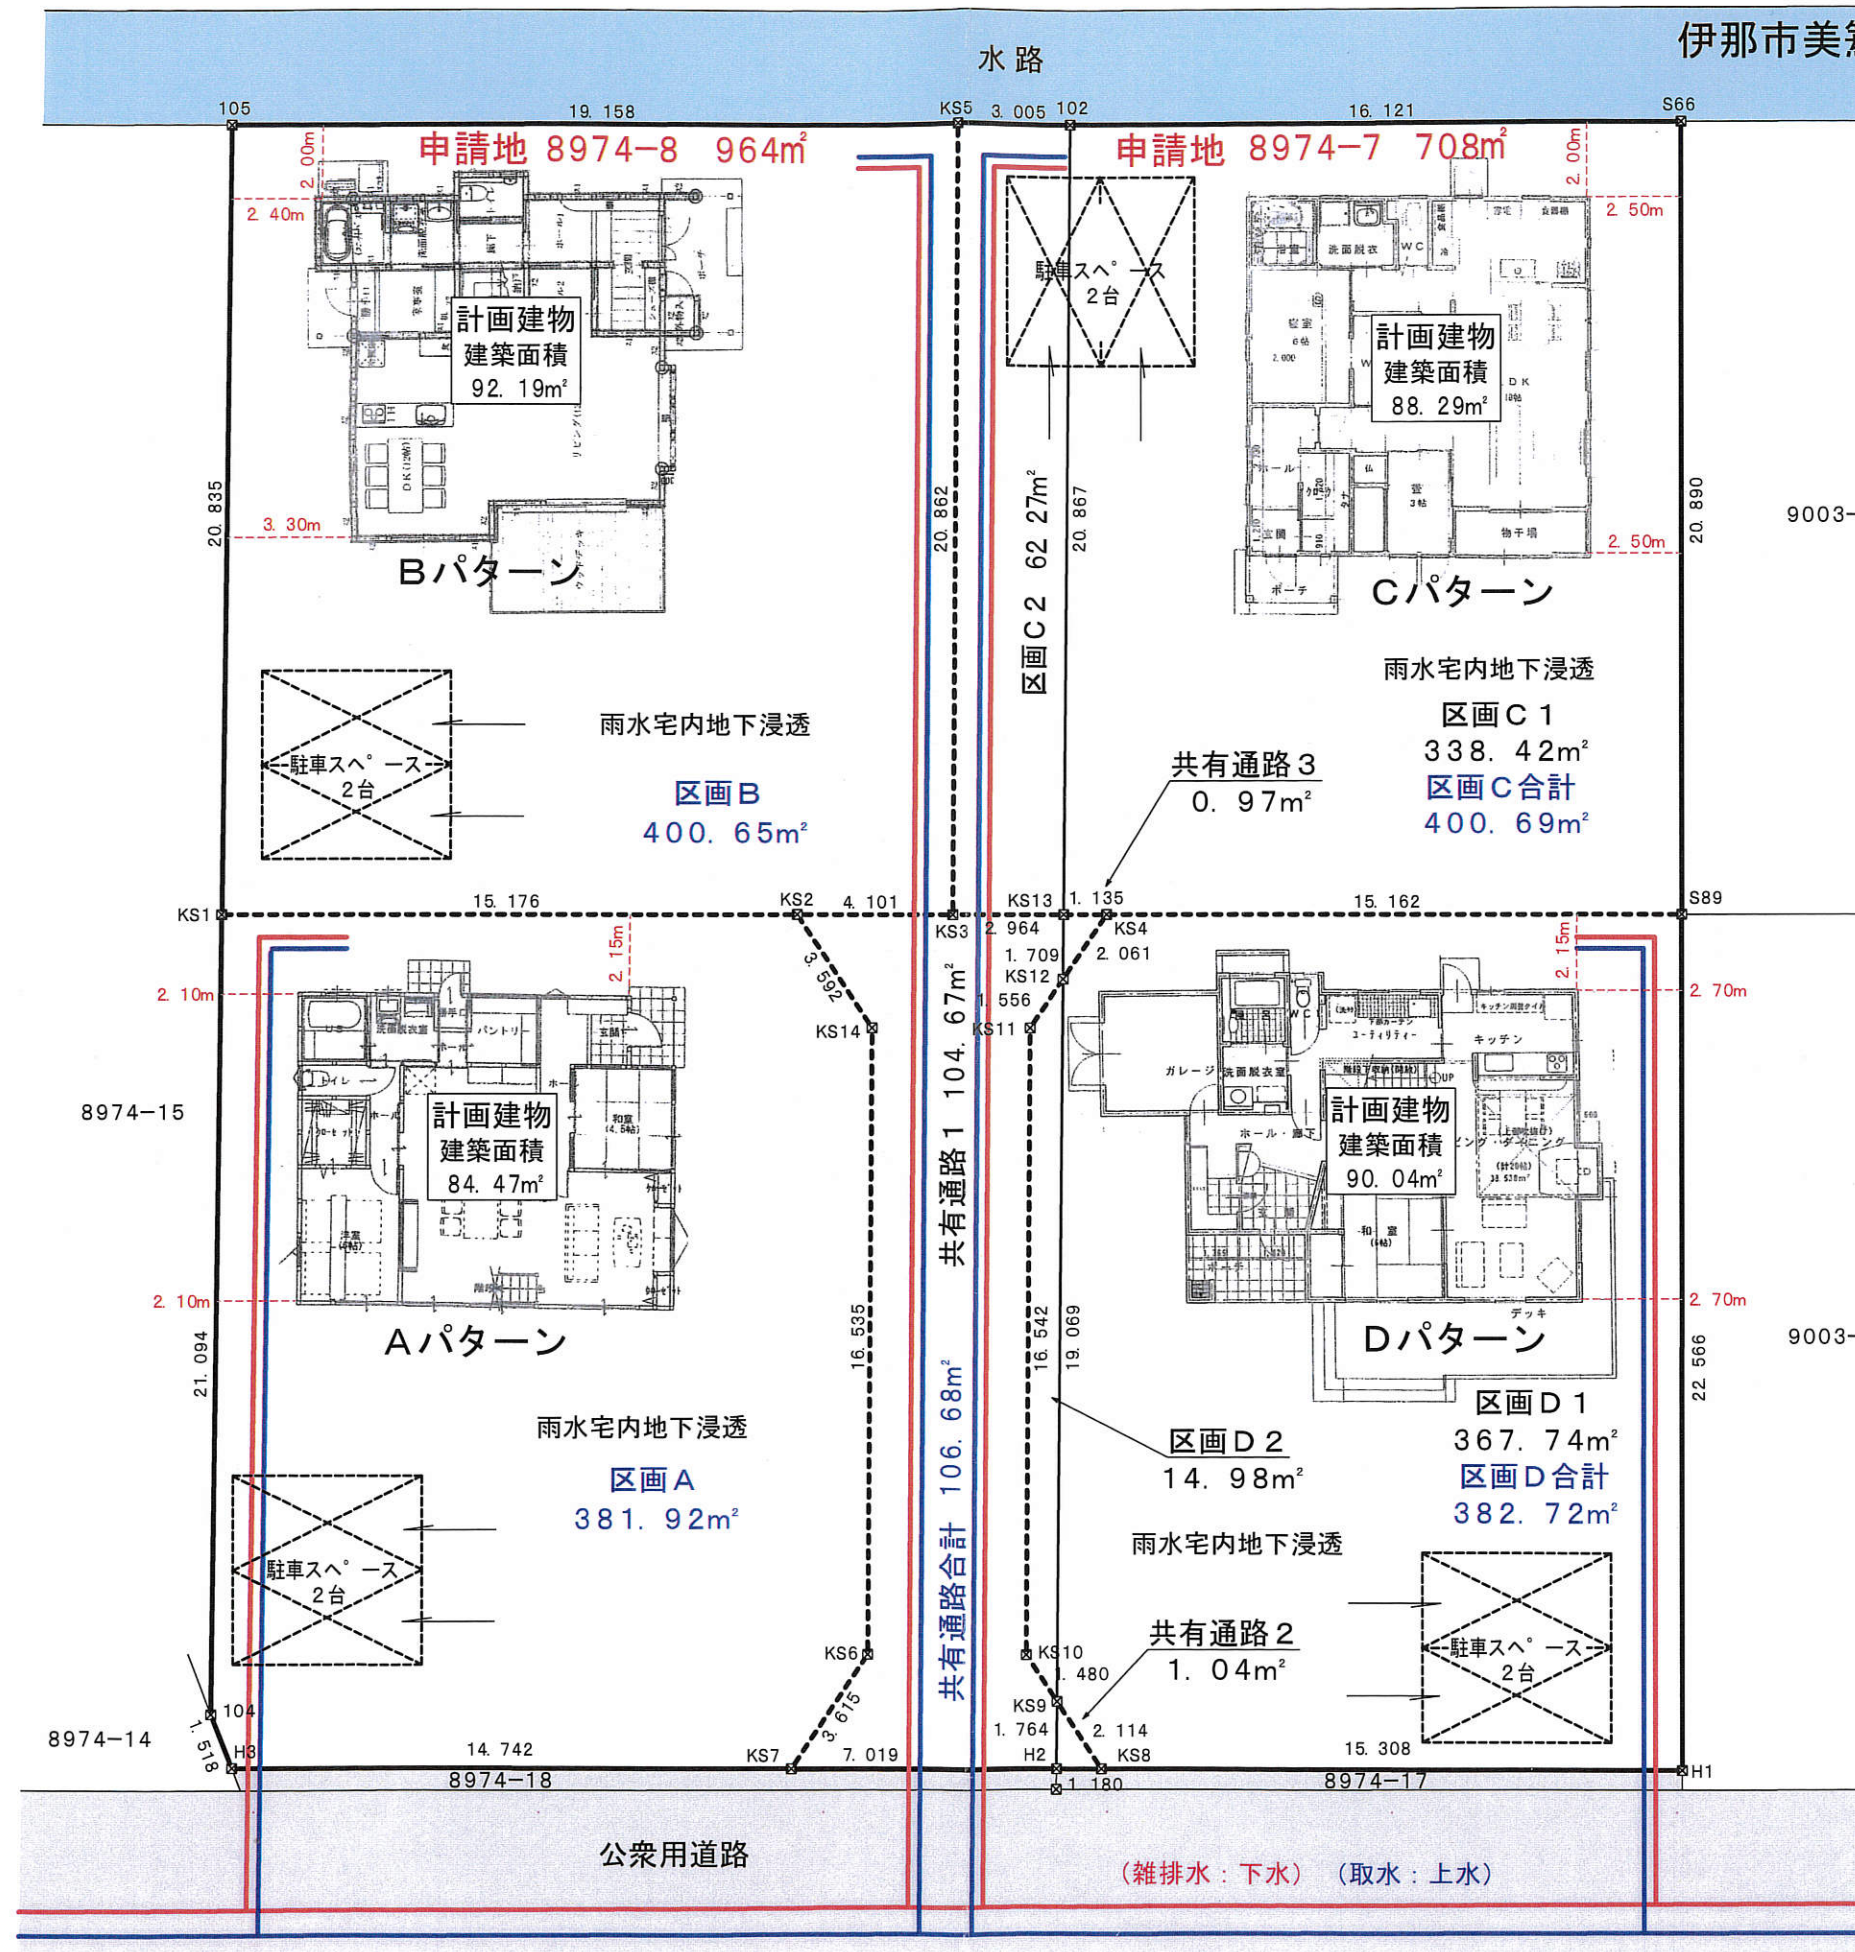

----- 分筆予定線